


Legenda
 groen - locaties te verwijderen bomen en struiken

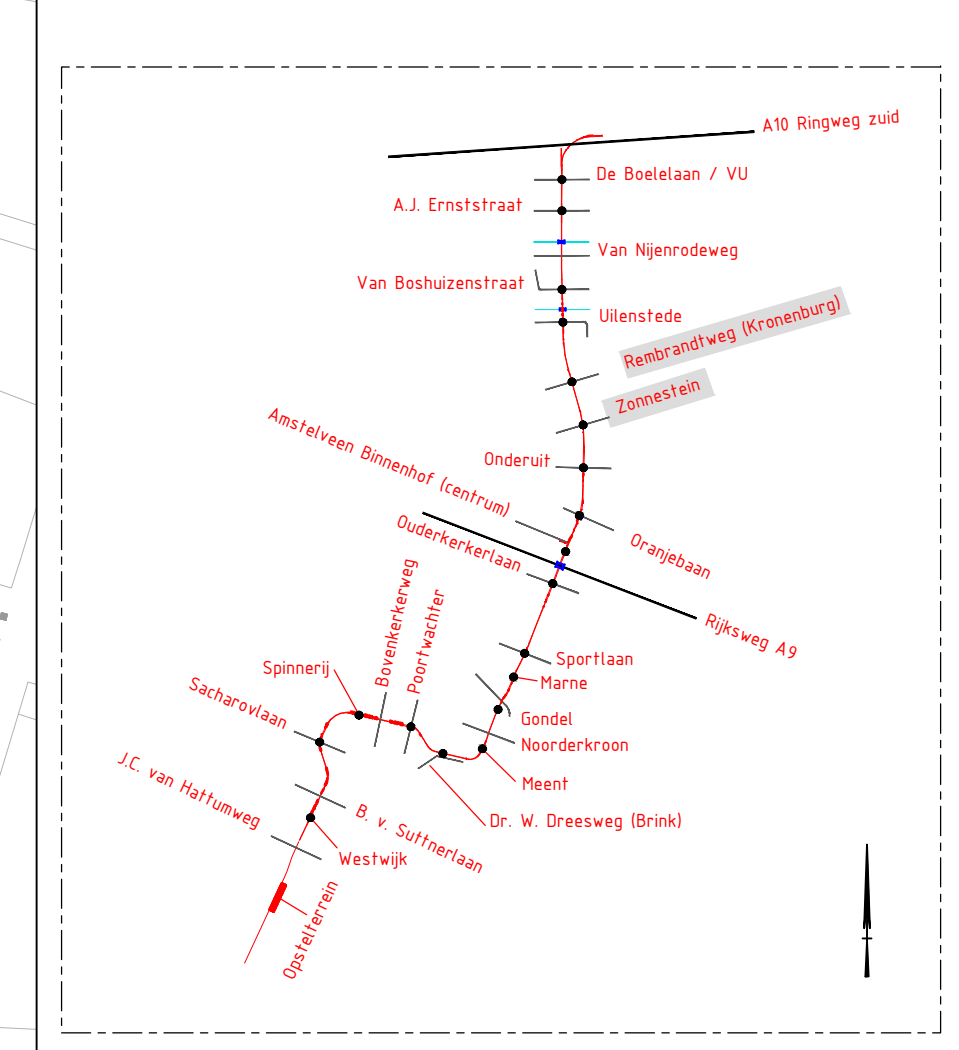

Situatie

62	11-03-2017	E. van	Overal aanpassingen
61	27-05-2017	E. van	Eerste uitgave
60	11-03-2017	Neem	Ontwerp

Metro en Tram

Opdrachtgever: Stadsregio Amsterdam			
Project: Ombouw Amstelveentlijn			
Onderdeel: OVERZICHT KAL DERDEN - TE KAPPEN BOMEN / TE VERWIJDEREN STRUUKEN HALTE KRONENBURG EN ZONNESTEIN			
Status: CONCEPT	Fase: CONTRACT	Belooft bij: Conditionering	Schaal: 1:500
Opsteller: E. van	Goedgekeurd en vrijgegeven: #E. van en #A. van	Paraaf: [Signature]	Datum: 27-05-2017
Projectnummer: 7038-BM-KAP	Tekeningnummer: 01	Bladnummer: 02	Fermeti: A3 (84 x 116) (R)
Auteursrechten voorbehouden: Bestuur	Docuument: [Signature]	Aantal bladen: 02	Wijziging: 0,2
		Proefdatum: 11-02-2017	