


Legenda

- Proefsleuven
- GBKN Anstelveenlijn

Opmerkingen

- Meetvoering in meters tenzij anders vermeld
- De bestaande waterhuishouding is niet volledig weergegeven
- De tijdelijke waterhuishouding is niet uitgewerkt
- De markering dient nader te worden uitgewerkt

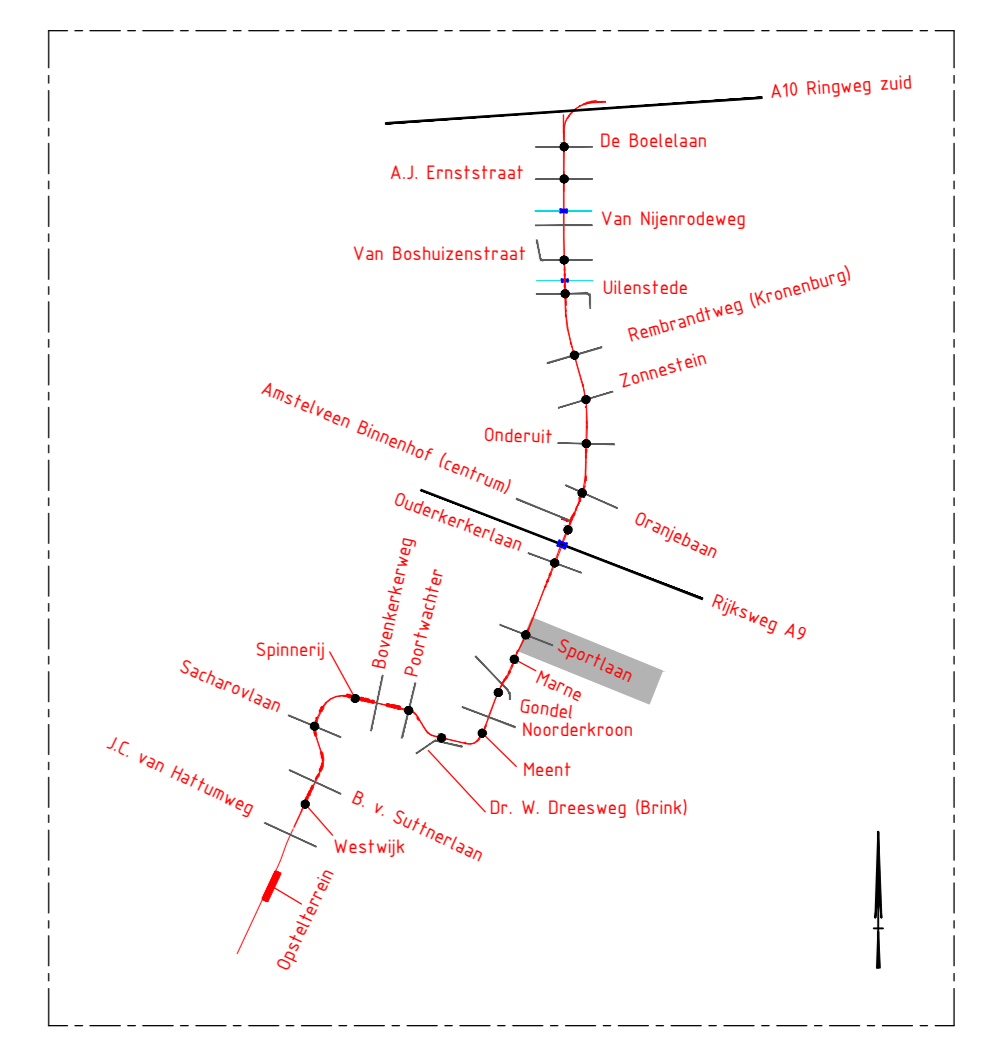

Situatie

		<h2>Metro en Tram</h2>		Stationsplein 7 Postbus 2481 1000 CD Amsterdam Telefoon: 020-2653000
Opdrachtgever: Stadsregio Amsterdam				
Project: Ombouw Amstelveenlijn				
Onderdeel: PROEFSLEUVEN SPORFLAAN	Fase: DO	Behoort bij: Conditionering	Schaal: 1:1000	
Status: Definitief	Goedgekeurd en vrijgegeven: P. Elzenaar en N. Hoefnagels	Paraaf:	Datum: 13-06-2016	Formaat: A0
Opsteller: E. Vurum	Tekeningnummer: 7031-PS-BES	Bladnummer: 01	Aantal bladen: 01	Wijziging:
Projectnummer: 7031-PS-BES		Documentnr:	Platdatum: 15-06-2016	
Auteursrechten voorbehouden				
Bestandsnaam: C:\Metro\Tram\Amsterdam\7031_PS_BES				