

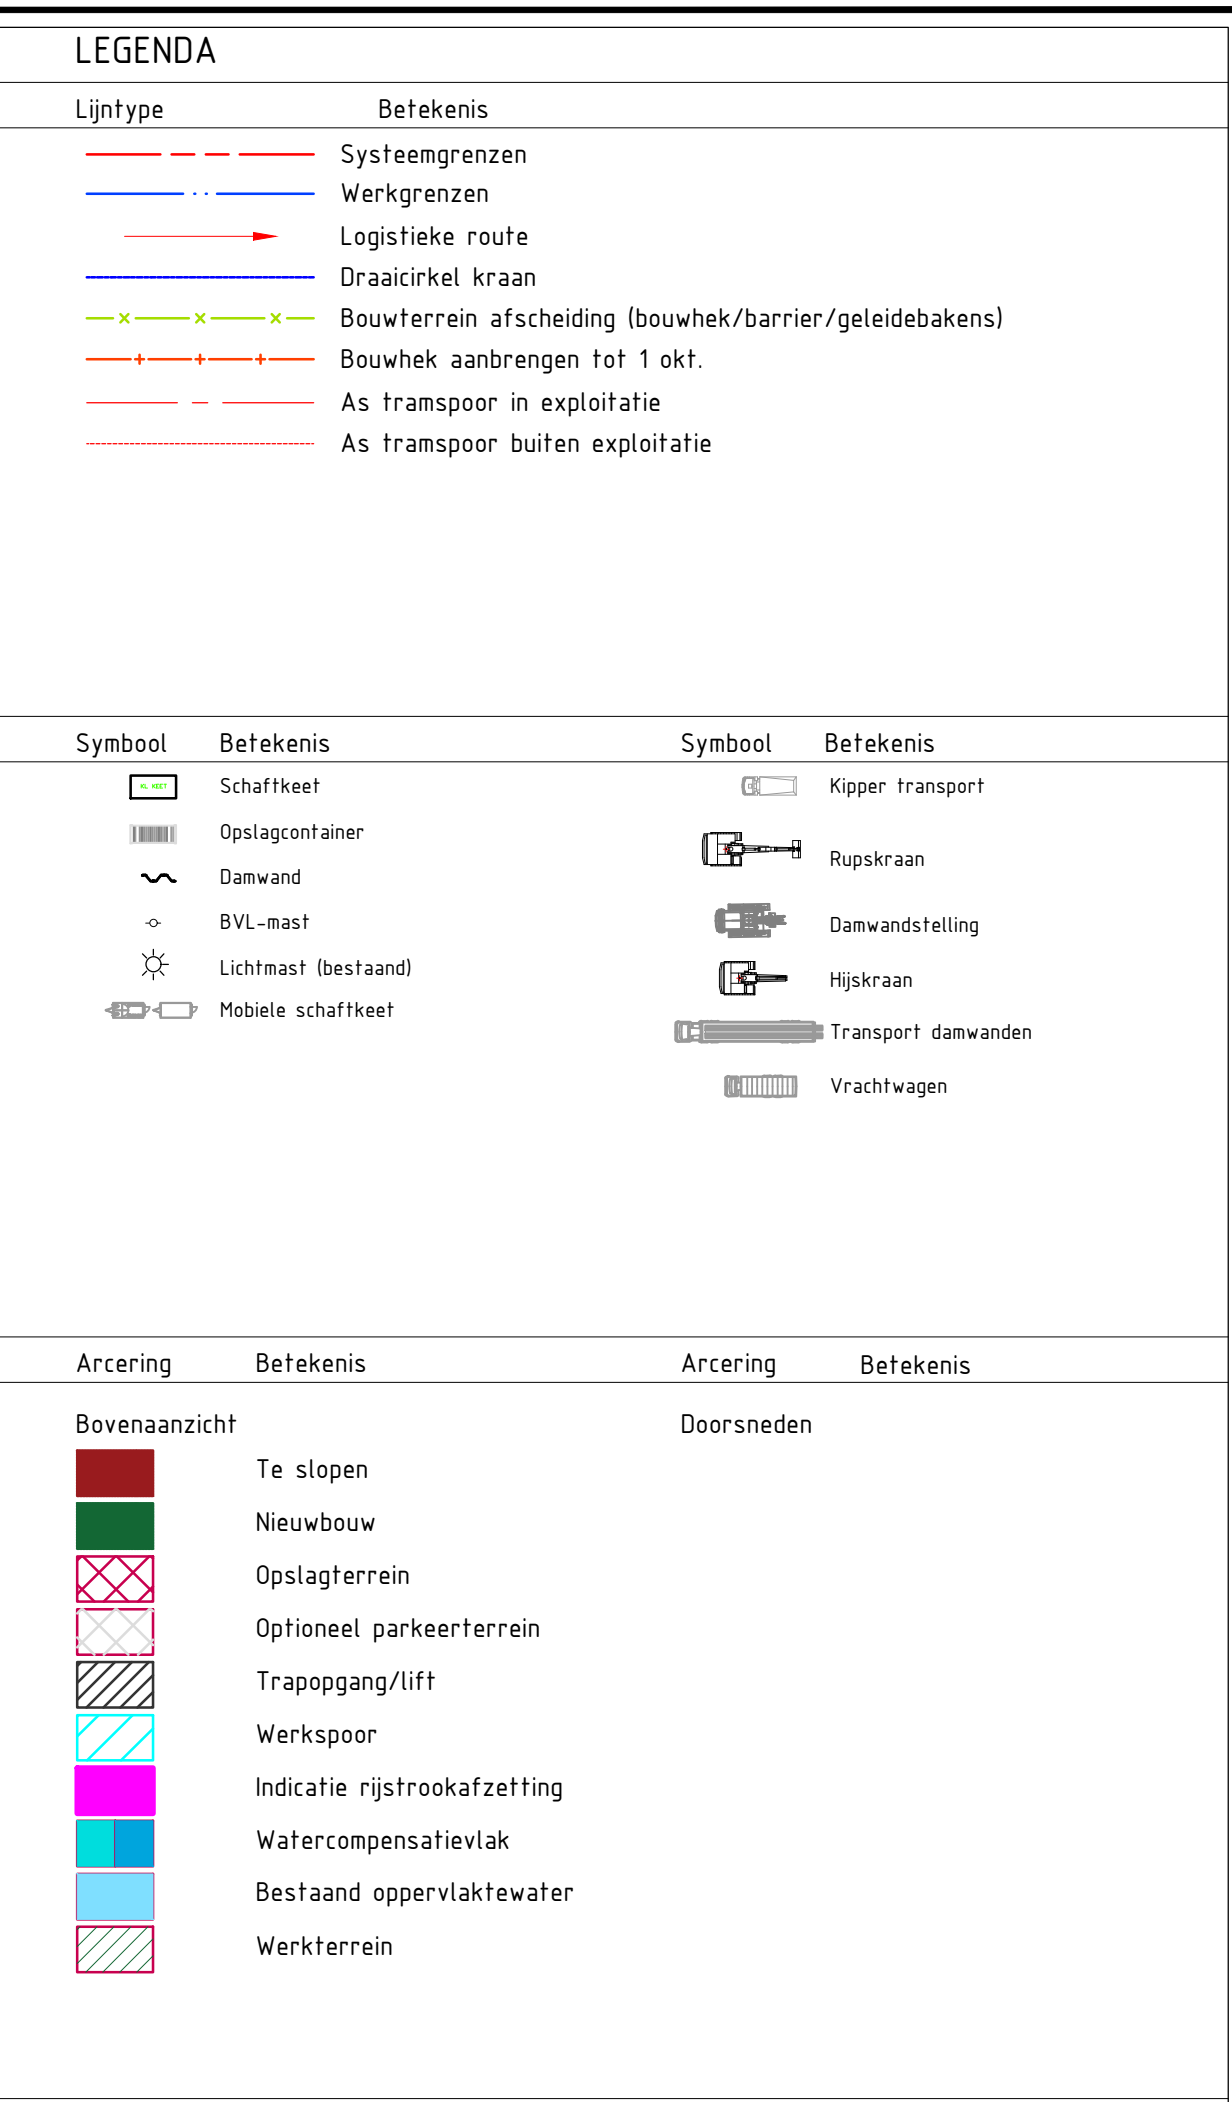


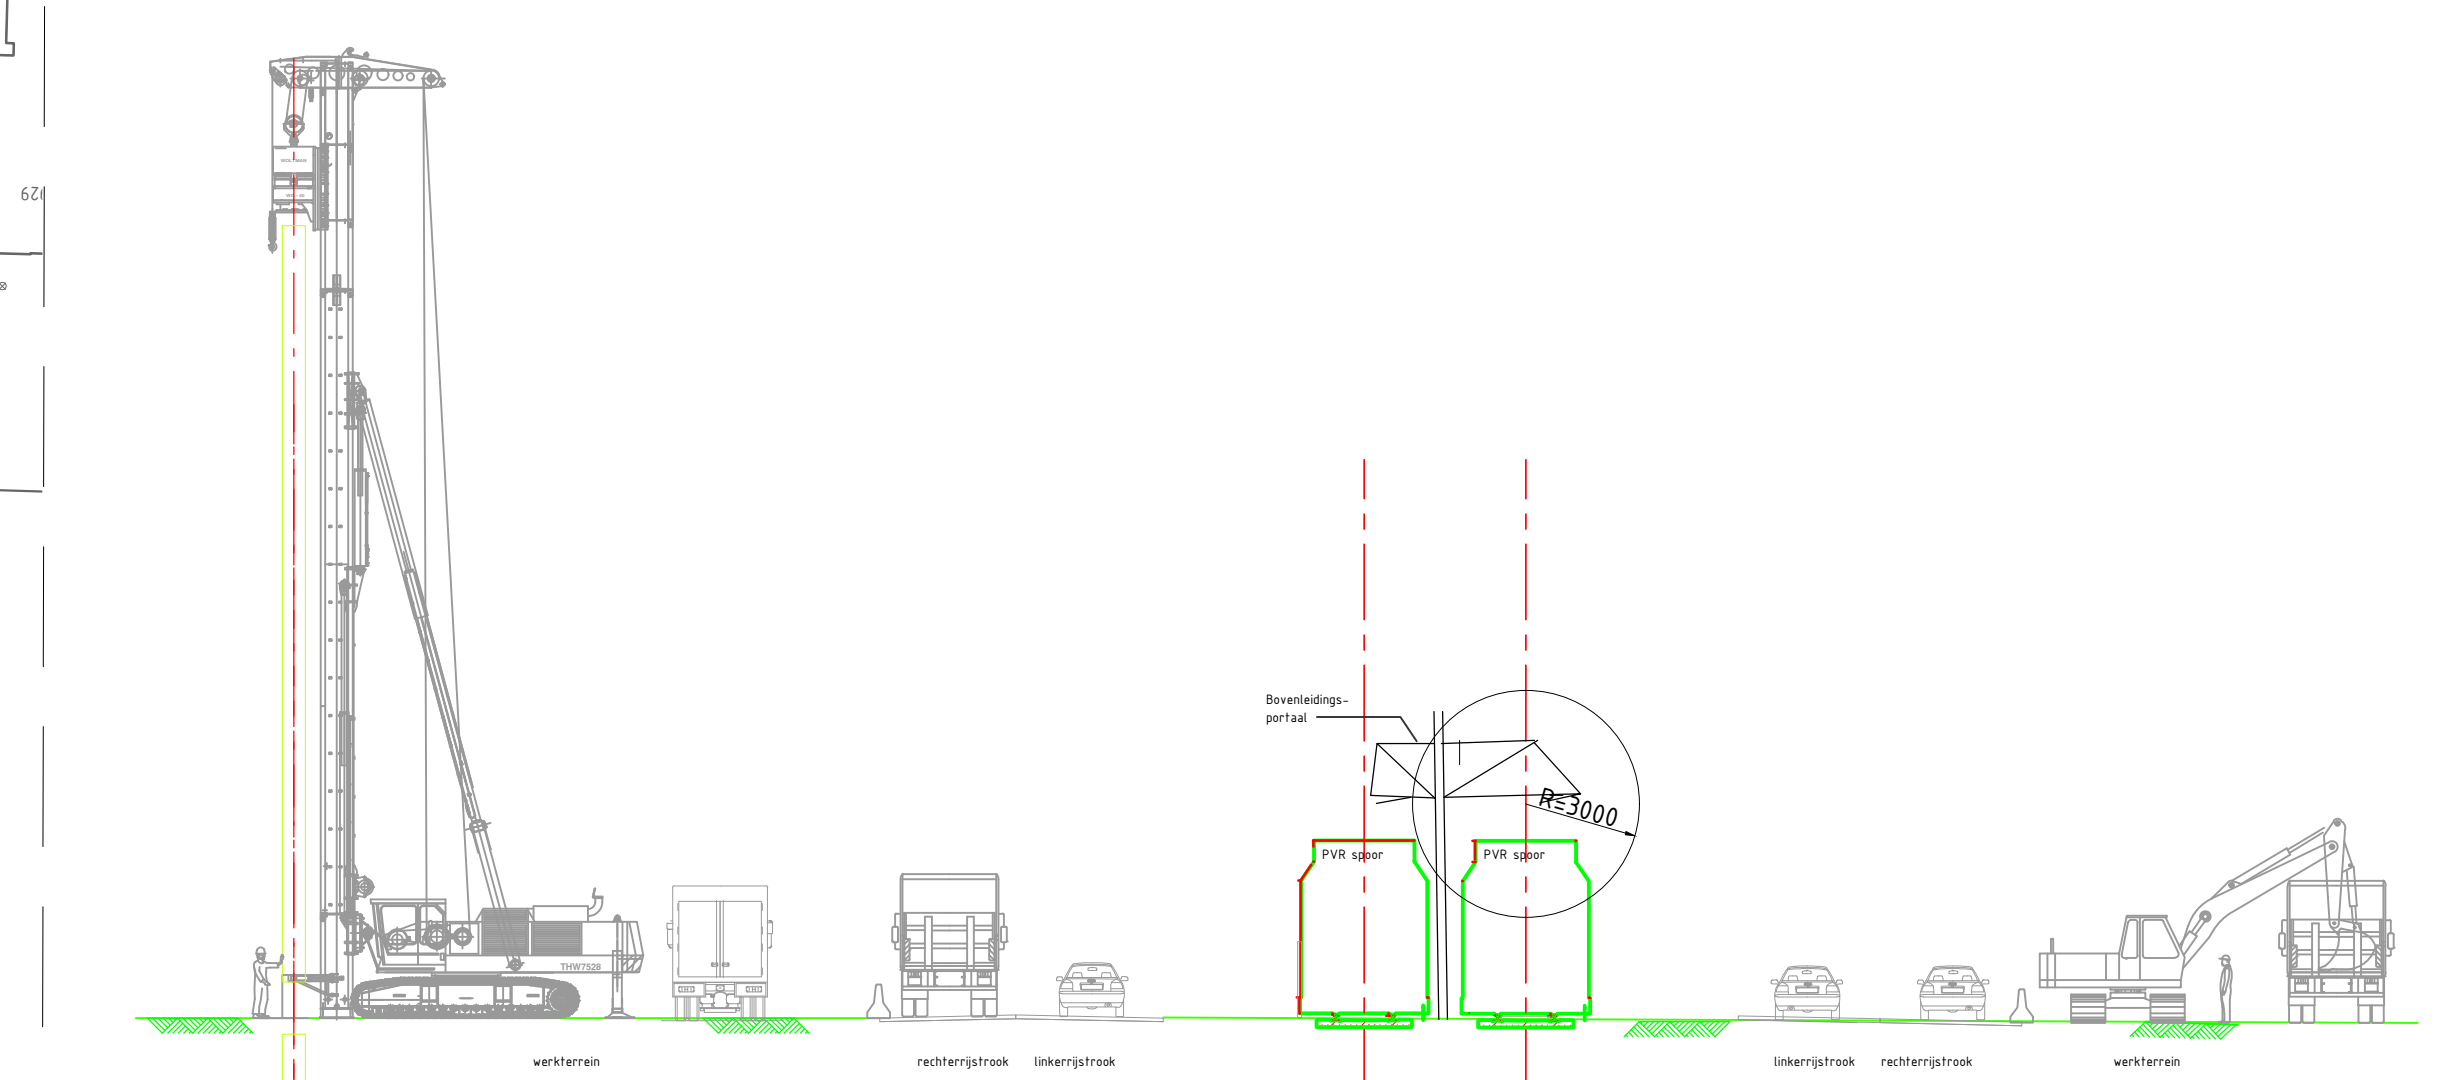

Opmerkingen
- Maatvoering in m, tenzij anders aangegeven - Hoekmaatvoering in graden (360°), tenzij anders aangegeven - Peilmaten in meter


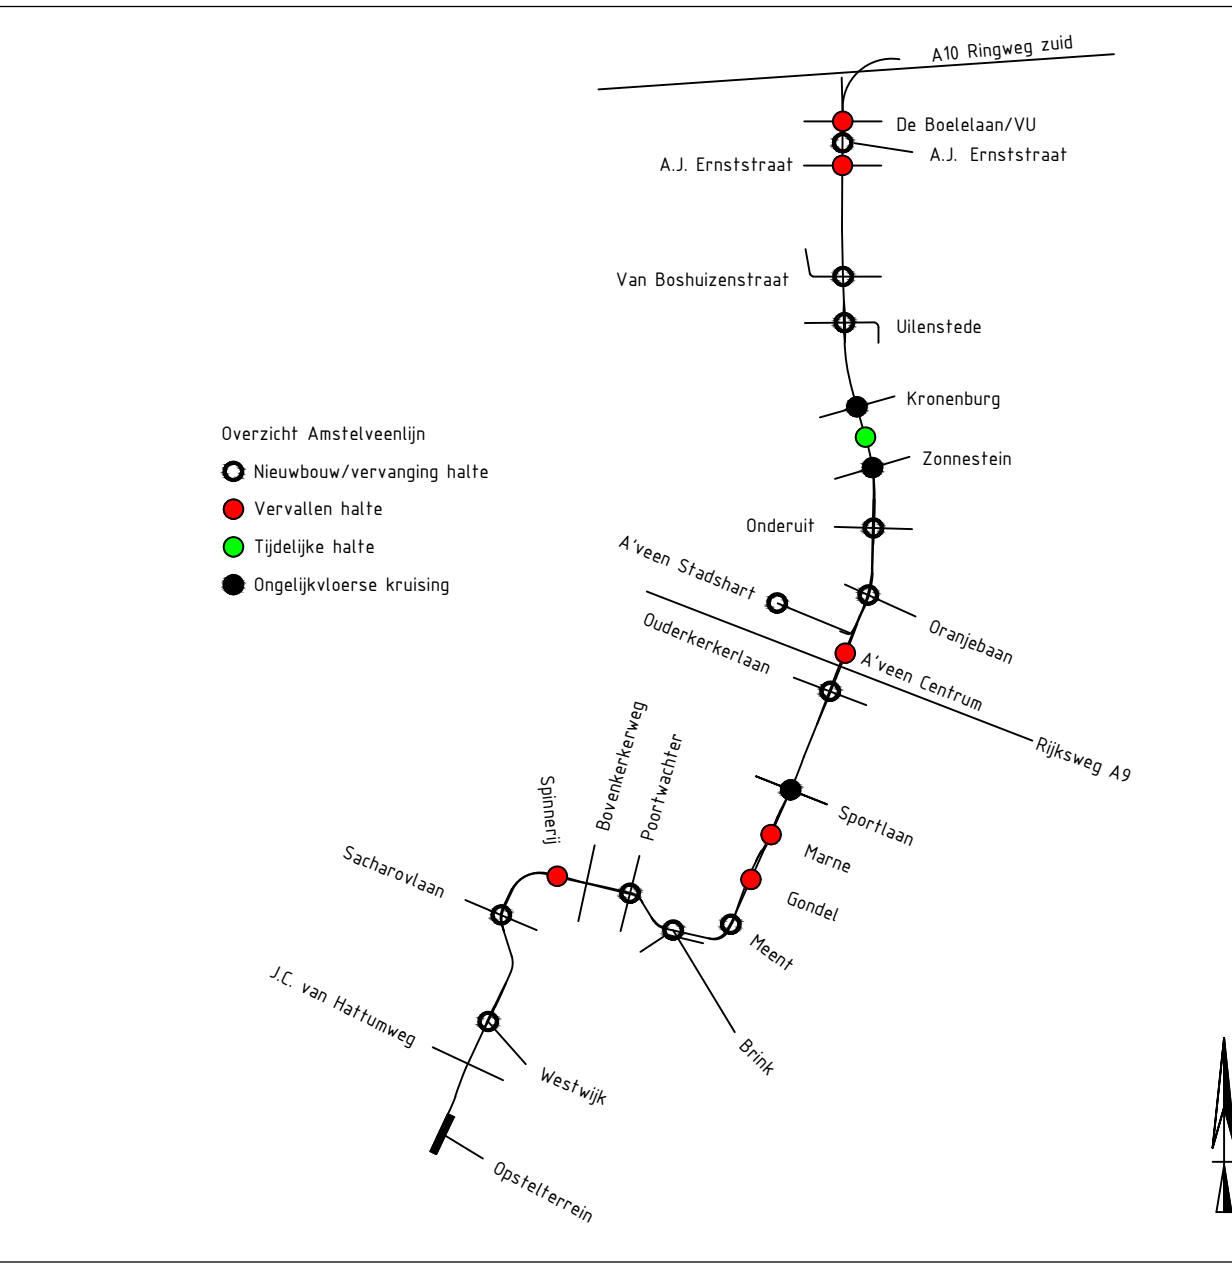


+0.000 m NAP

-3.500 m NAP

PRINCIPE-DOORSNEDE.1

BOVENAANZICHT - ZONNESTEI
Schaal 1500

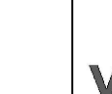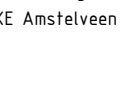Werknr.	Omschrijving	Datum	Gepl. paraf.	Gev. paraf.	Vrijg. paraf.	Stempel
10	Behoort	06-11-2019				Stempel
11	Algemeen bewijs	11-01-2020				Stempel
Opdrachtgever						
					Bezoekadres 6 Toren XC, Amsterdam 	
Project Amstelveentelefoon – Amstelveentelefoon			bureau uitbesteding			
Veiligheidsplan Kronenburg & Zonnestein Blad 1 / 4 UO			Akk. paraf. behoort bij			
Opschrijver S. van Katwijk contrafeiter R. van der Heijden tekenaar R. Visser uitvoeringsmanager A. Hoogcarpel			Blad/Staten 51 Hoofdstuk 60/L7 schaal 1:250 S85 NRS 340-1 PAM			
status DEFINITIEF			extern tekenr. doc.nr. VITAL-12270-1		revisie 1.0	