


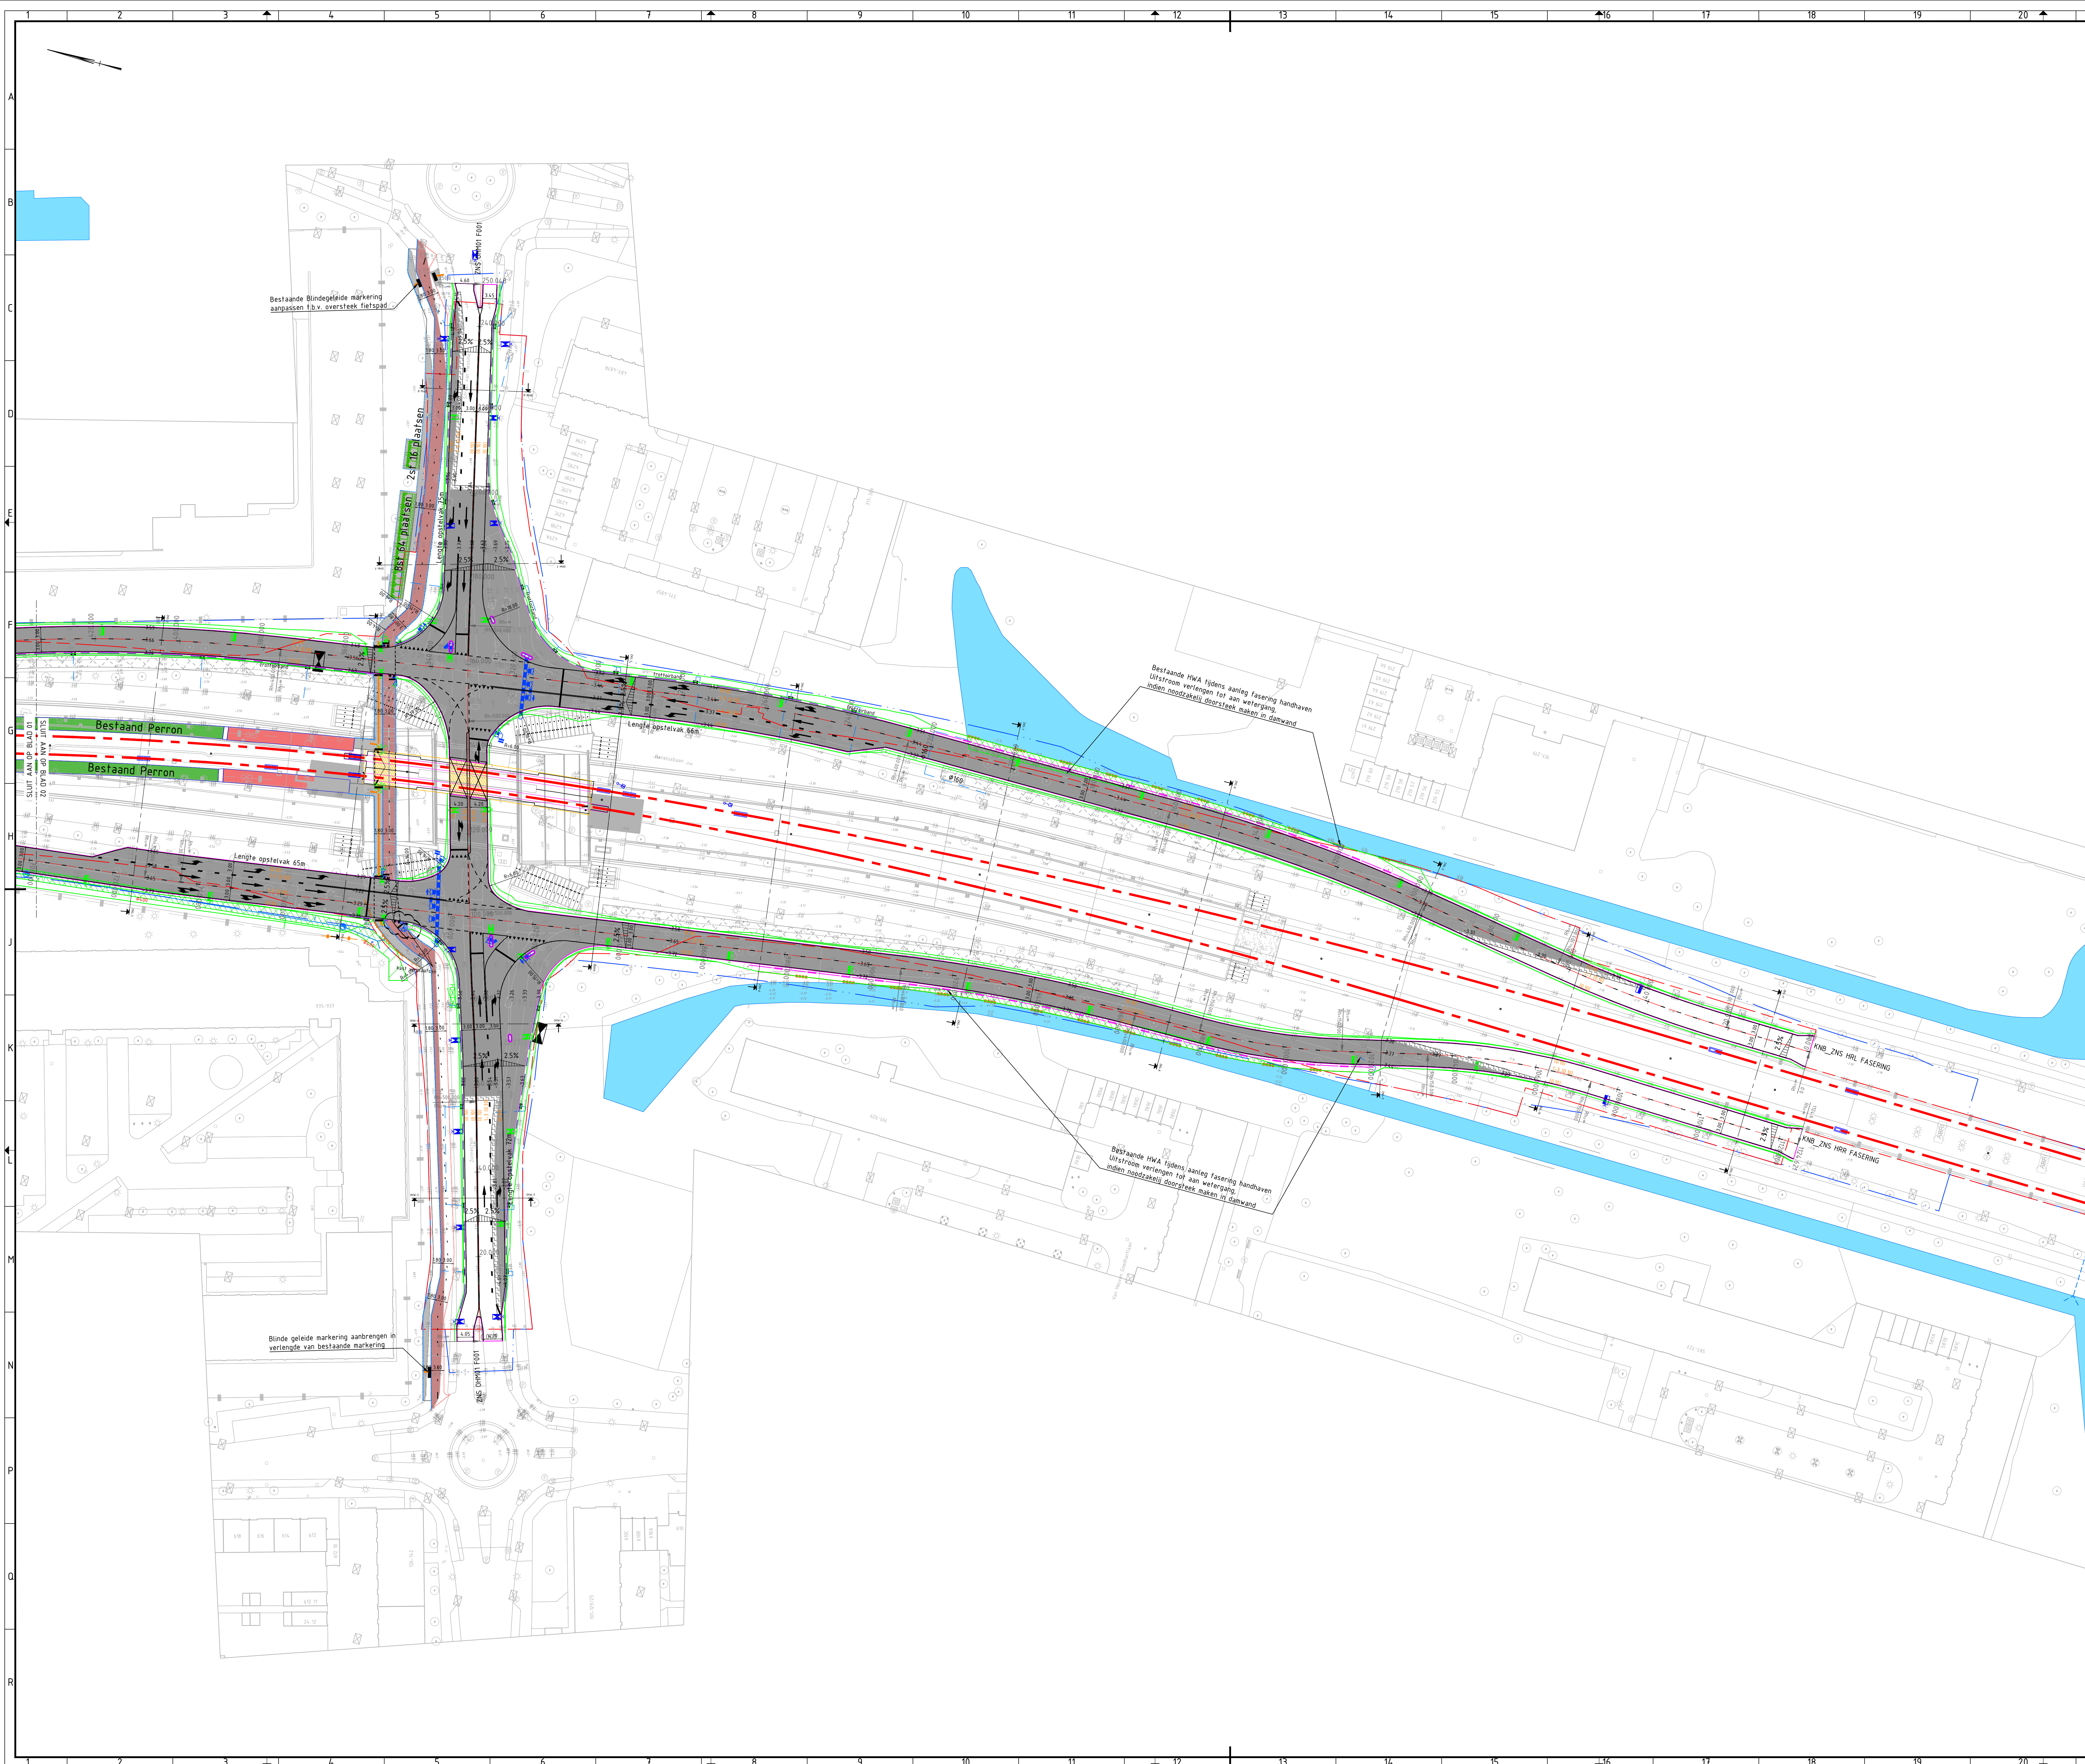

LEGENDA	
Lijntype	Betekenis
	Werkgrens
	Systegrens
	Kantverharding
	Trottoirband 130/150x200 mm
	Opstulband 100x200 mm
	Buissierband
	Barriër
	Helwerk/ leuning
	Deurband
	Blindenleidestrook ribbel, 300 mm breed
	Noppentegels 300x300x65 wit
	Markering langstreep 100 mm breed, Weggeverf
	Markering stopstreep 300 mm breed, Weggeverf
	Markering langstreep 1-3 100 mm breed, Weggeverf
	Markering langstreep 1-3 300 mm breed, Weggeverf
	Markering haaiendanden 500x500 mm, Weggeverf
	Markering dwarsstreep 0,5-0,5 100 mm breed, Weggeverf
	Talud
	As weg
	As spoor

Ancering	Betekenis
	GBKN ondergrond
	Kunstwerken Contouren
	Asfalt
	Asfalt Definitief Fietspad, RAL3020
	Voetpaden, betontegels grijs
	Fietspad, betontegels rood
	Watergangen
	Nieuwe watergangen
	Aanvullen watergangen
	Overwegbevoiering
	In- en uitritten bouwverkeer
	Trapfrees

•Voor materialisatie verhandigen die ontwerptota			
Symbol	Betekenis	Symbol	Betekenis
	Bestande duiker (Diameter)		Verkaning (Percentage en richting)
	Nieuwe duiker (Diameter)		Bestande hoogte
	Inspectiepunt 1.b.v. Duiker		Nieuwe hoogte
	Straalkolk		Brand en dienstraanken
	Dam Verlagen		Friestelling, gelijk aan bestaand vooraf van verlichting
	Pijlmarkering, Wegener		Verkeerslichten
	Halle inrichting		VRI installatie
	Afvalbak		Bestande Lichthoast
	Abri		Nieuwe Lichthoast
	DRIS		

Gekoppelde xref-bestanden / brondocumenten
--

- ```
x_dtm_d2_tafaal-0303.dwg
x_grc_in_girraien_f01a-0401.dwg
x_girraien_tafaal_000-007.dwg
x_tel_hoogfemalen_knb_zns_f01a-0401.dwg
x_tel_verkanten_knb_zns_f01a-0400.dwg
x_wdh_dijkers_000-007.dwg
x_wig_Systeem_en_werkpunten-0106.dwg
x_grc_knb_zns_f01a-0417.dwg
x_dwm_knb_zns_f01a-0417.dwg
x_mrk_knb_zns_f01a-0410.dwg
x_tel_aanrijping_knb_zns_f01a-0405.dwg
x_DPM_SVS_VRL_KNB_ZNS_f01a-0407.dwg
x_DPM_SVS_OV_KNB_ZNS_f01a-0203.dwg
x_gdw_Laagda-0312.dwg
x_gdw_zns_rijdijste_halte_f01a-0403.dwg
x_dwm_knb_zns_kl_f00-0408.dwg
x_wdh_Waterbergings_f01a-0402.dwg
x_tel_maatsvering_knb_zns_f01a-0403.dwg
x_tel_hoogfemalen_bestaand-0112.dwg
x_wdh_Kolken_f01a-0401.dwg
x_kwv_d2_Morenburg_Elementen-0301.dwg
x_kwv_d2_Zonnestien_Elementen-0300.dwg
x_glm_knb_zns_f01a-0400.dwg
```

Bijbehorende tekeningen

- Ongelijkvloerse Kruising Zonnestein en OVL Kronenburg fase 1a
- VITAL-012704 - Ongelijkvloerse Kruising Kronenburg - UO Tijdelijke situatie fase 1a
- VITAL-012705 - Ongelijkvloerse Kruising Kronenburg - UO Aligment en dwarsprofiel fase 1a
- VITAL-012702 - UO Tijdelijke bebording Kronenburg en Zonnestein fase 1a
- VITAL-012703 - UO Tijdelijke OVL Kronenburg en Zonnestein fase 1a
- VITAL-012854 - UO Tijdelijke situatie verkeersmaatregelen fase 1a

|             |
|-------------|
| Opmerkingen |
|-------------|

- maatvoering in m, tenzij anders aangegeven
  - hoekmaatvoering in graden (360°), tenzij anders aangegeven
  - peilmaten in m t.o.v. N.A.P.
  - coördinaten in m in het RD-stelsel
- Lichtmasten ter indicatie weergegeven in afwachting berekening



| Revisie nr. | Omschrijving | Datum | Get./ paraaf | Get./ paraaf | Vrij/ paraaf | 3D-mede |
|-------------|--------------|-------|--------------|--------------|--------------|---------|
| -           | -            | -     |              |              |              | -       |
| -           | -            | -     |              |              |              | -       |
| -           | -            | -     |              |              |              | -       |

Opdrachtgever **Amstel**  Bovenkerkerweg 6 

Amstel  
veenlijn

VITAL

1185 XE Amstelveen

QR

QR Dummy

|                            |                             |                     |
|----------------------------|-----------------------------|---------------------|
| Project                    | Amstelveenlijn - Amstelveen | bureau uitbesteding |
| Overzichtstekening Fase 1a |                             |                     |

|            |             |
|------------|-------------|
| Zonnestein |             |
| GWW        | akk. par.   |
|            | behoort bij |

|           |           |                |                 |
|-----------|-----------|----------------|-----------------|
| UO        |           |                | blad/bladen 2/2 |
| opsteller | J. van Os | d.d. 26-7-2018 | formaat A0      |

|                |                |                              |              |
|----------------|----------------|------------------------------|--------------|
| controleur     | J. Polderman   | d.d. 26-1-2018               | Schaai 1:500 |
| teamleider     | G. Partiman    | d.d. 26-7-2018 <sup>ba</sup> | SBS OBJ-0059 |
| ontwerpmanager | R. van Leeuwen | d.d. 26-7-2018               | WBS WP-00047 |
|                |                |                              | PAM PP2.1    |

|            |                     |         |
|------------|---------------------|---------|
| status     | extern tek.nr.      | revisie |
| DEFINITIEF | 4000 VITAL - 012853 | 20      |

|    |                                                     |    |    |
|----|-----------------------------------------------------|----|----|
| 21 | 22                                                  | 23 | 24 |
|    | R-01, Autocod/UOVZ-012704 012853 - 00 - OVZ KNB ZNS |    |    |